


erstellt am 13.01.2020

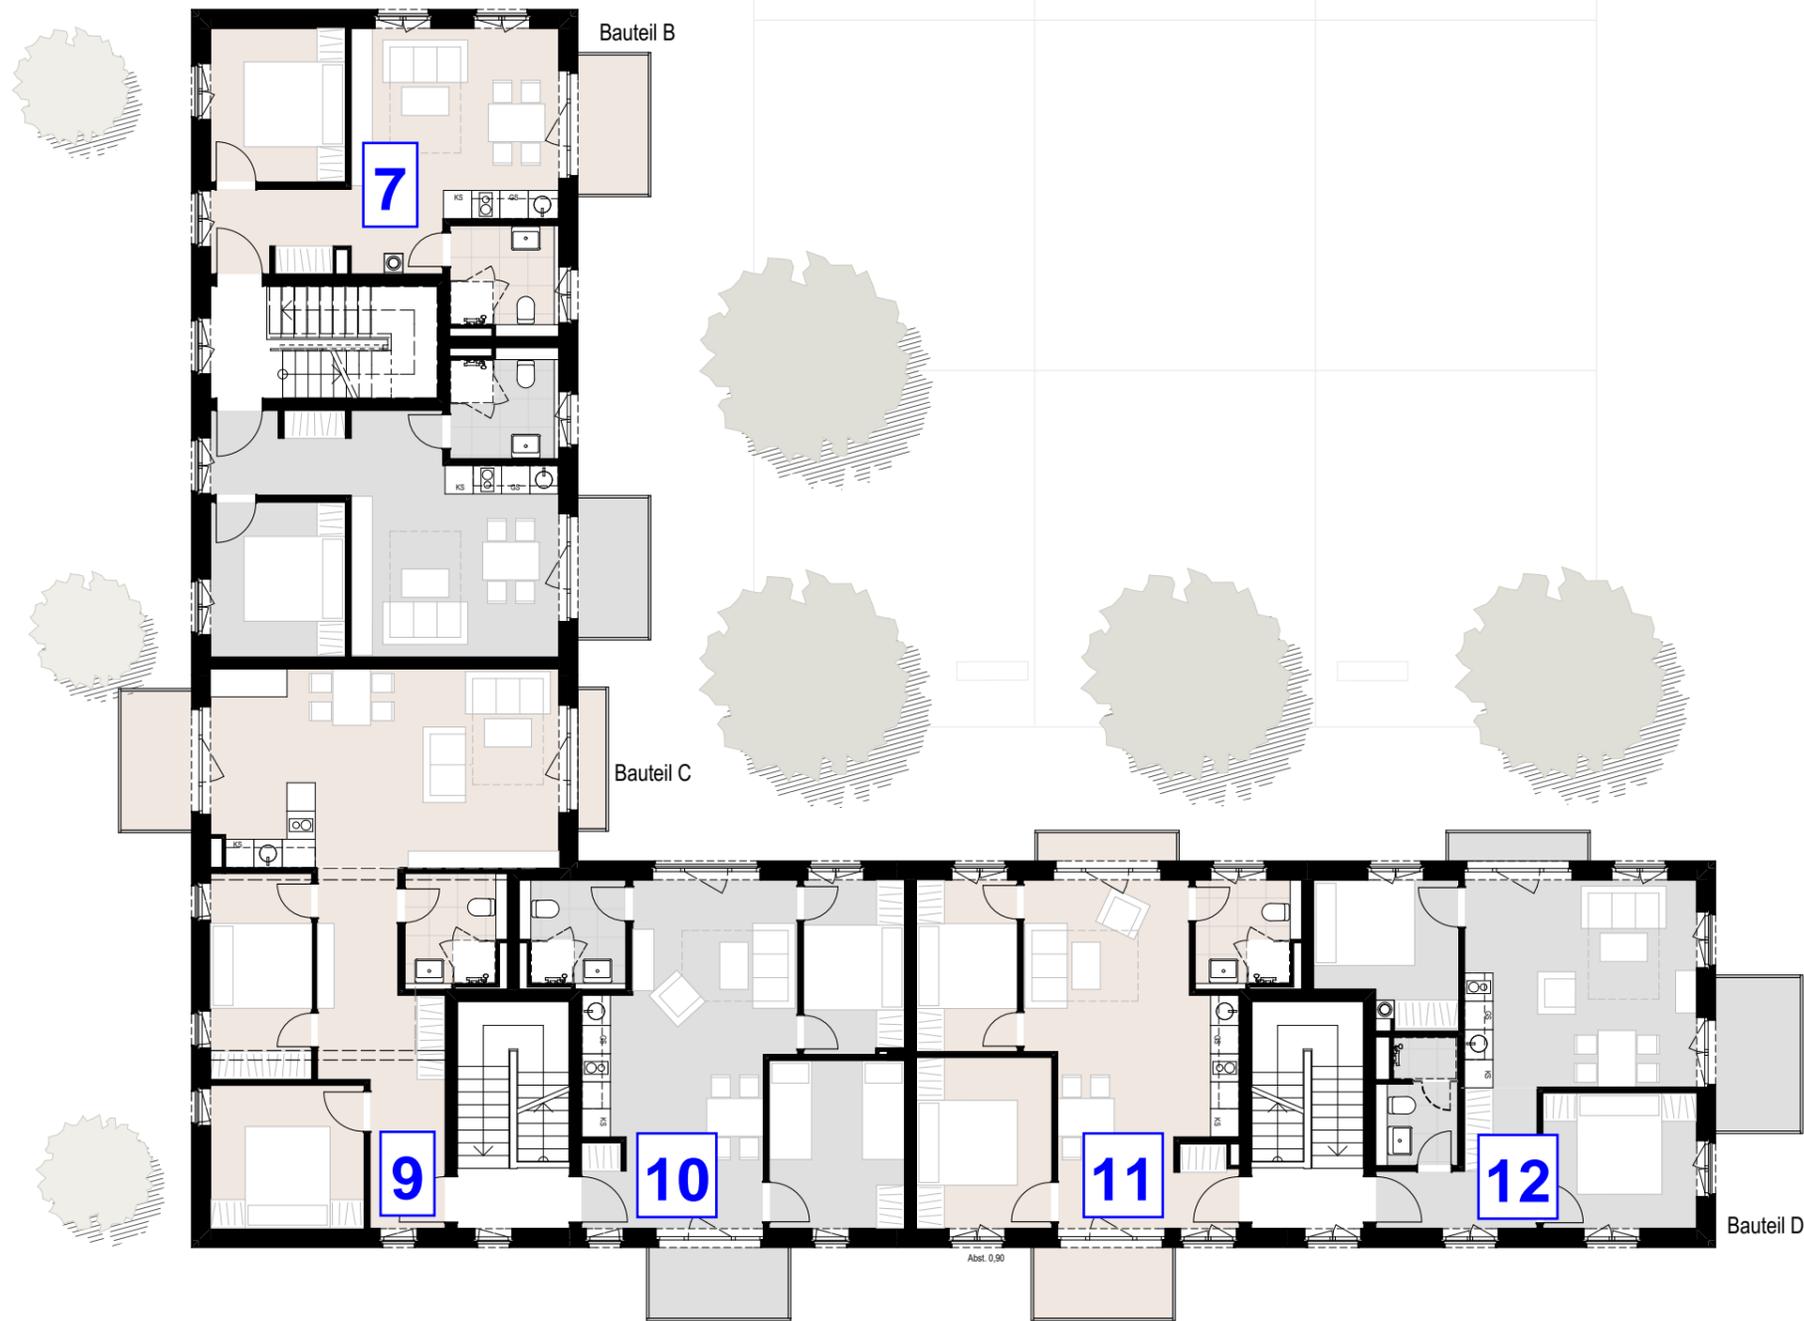

Legende:

- 7 - Ferienwohnung mit 1 Schlafzimmer
- 9 - große Eckferienwohnung
- 10 - Ferienwohnung mit 2 Schlafzimmer
- 11 - Ferienwohnung mit 2 Schlafzimmer
- 12 - Giebelwohnung mit direktem Seeblick

Dieses Exposé ist nur für den internen Gebrauch zu verwenden und darf nicht ohne Genehmigung vervielfältigt werden.



FUCHSHUBER ARCHITEKTEN

426. Hafenplatz am Hainer See_ BT B-C-D

Grundriss 2.Obergeschoss