


erstellt am 13.01.2020

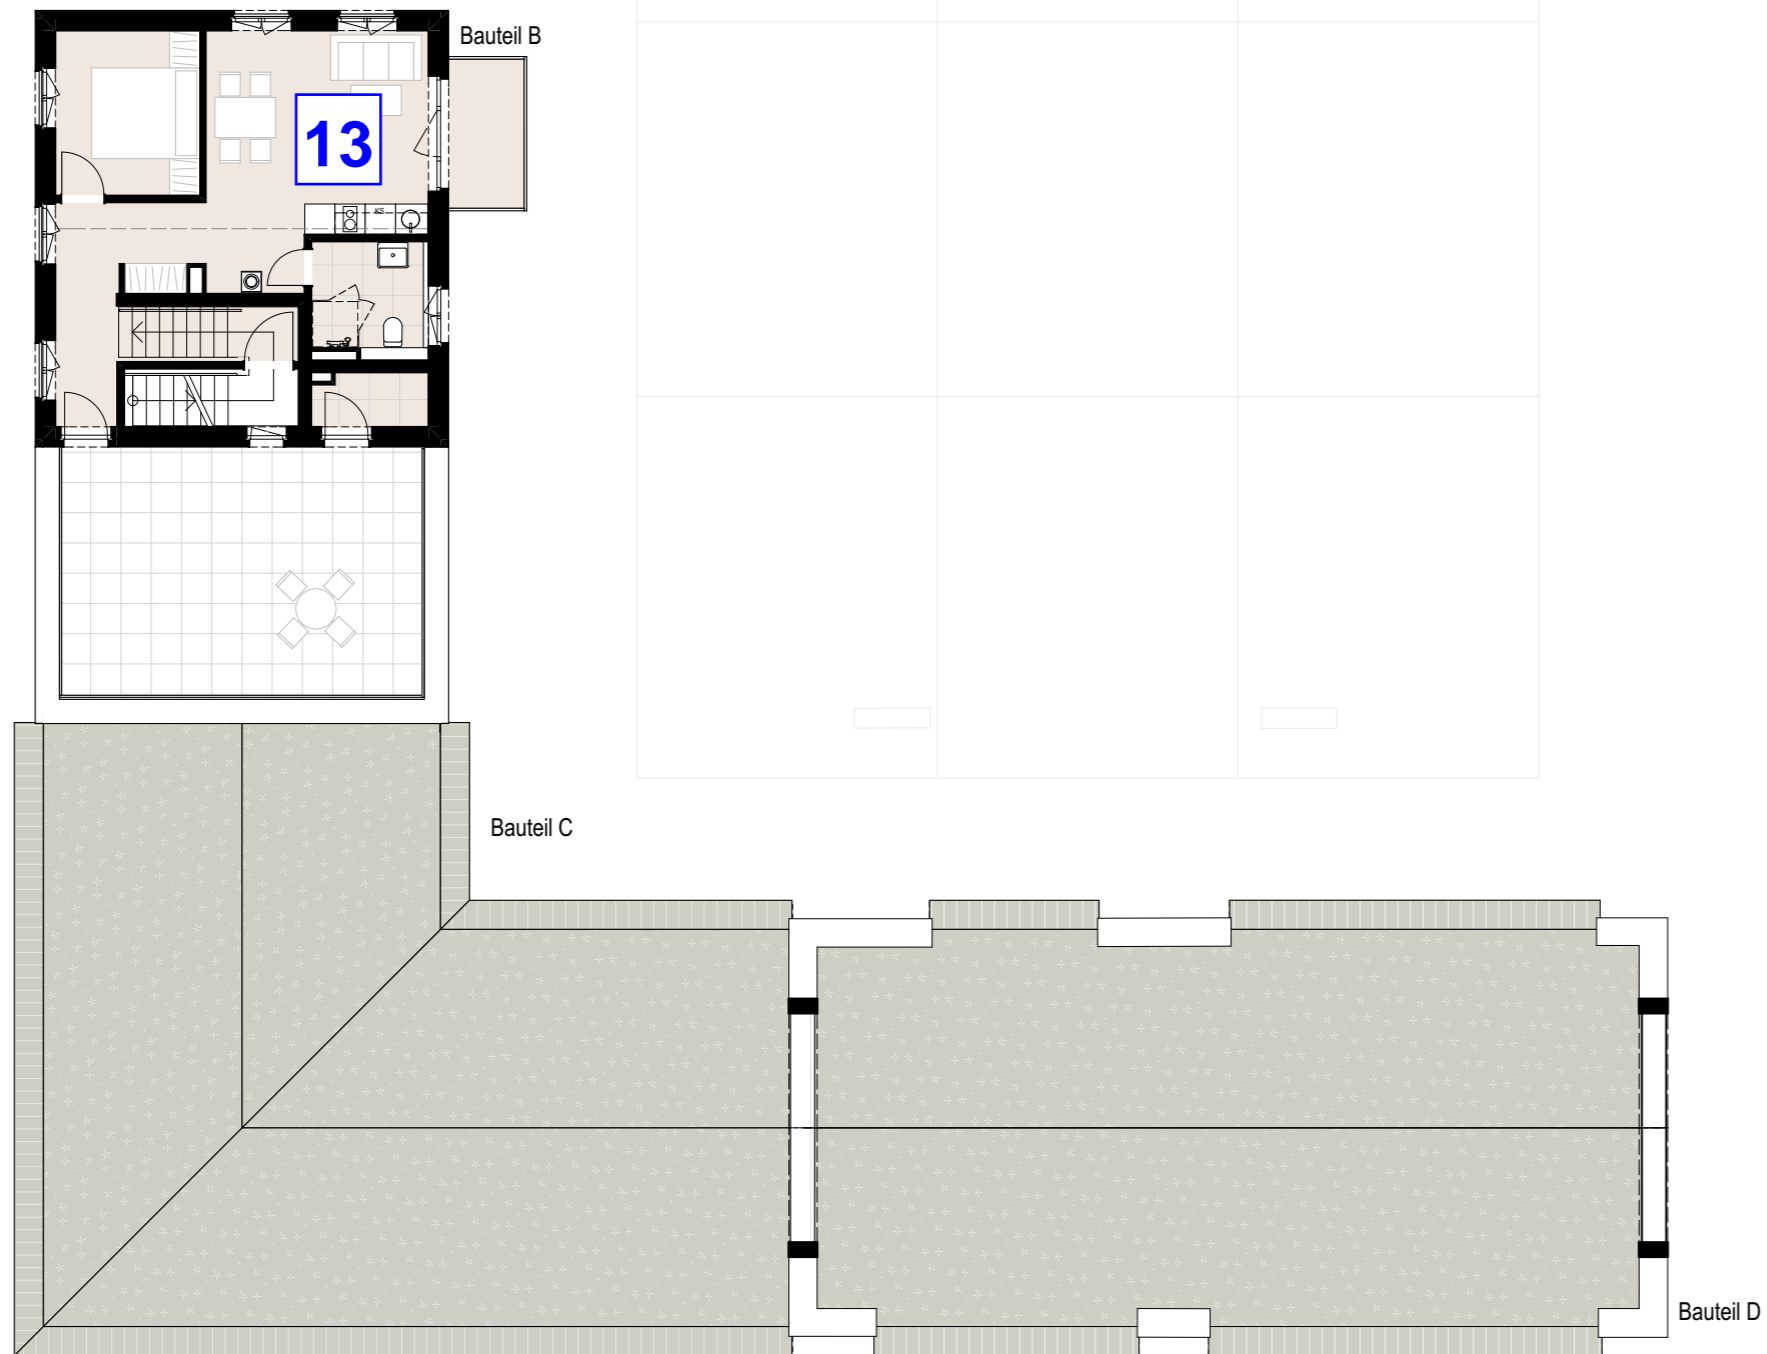

**Legende:**  
13 - Penthouse

Dieses Exposé ist nur für den internen Gebrauch zu verwenden und darf nicht ohne Genehmigung vervielfältigt werden.



**FUCHSHUBER** ARCHITEKTEN

426. Hafenplatz am Hainer See\_ BT B-C-D

**Grundriss 3.Obergeschoss**